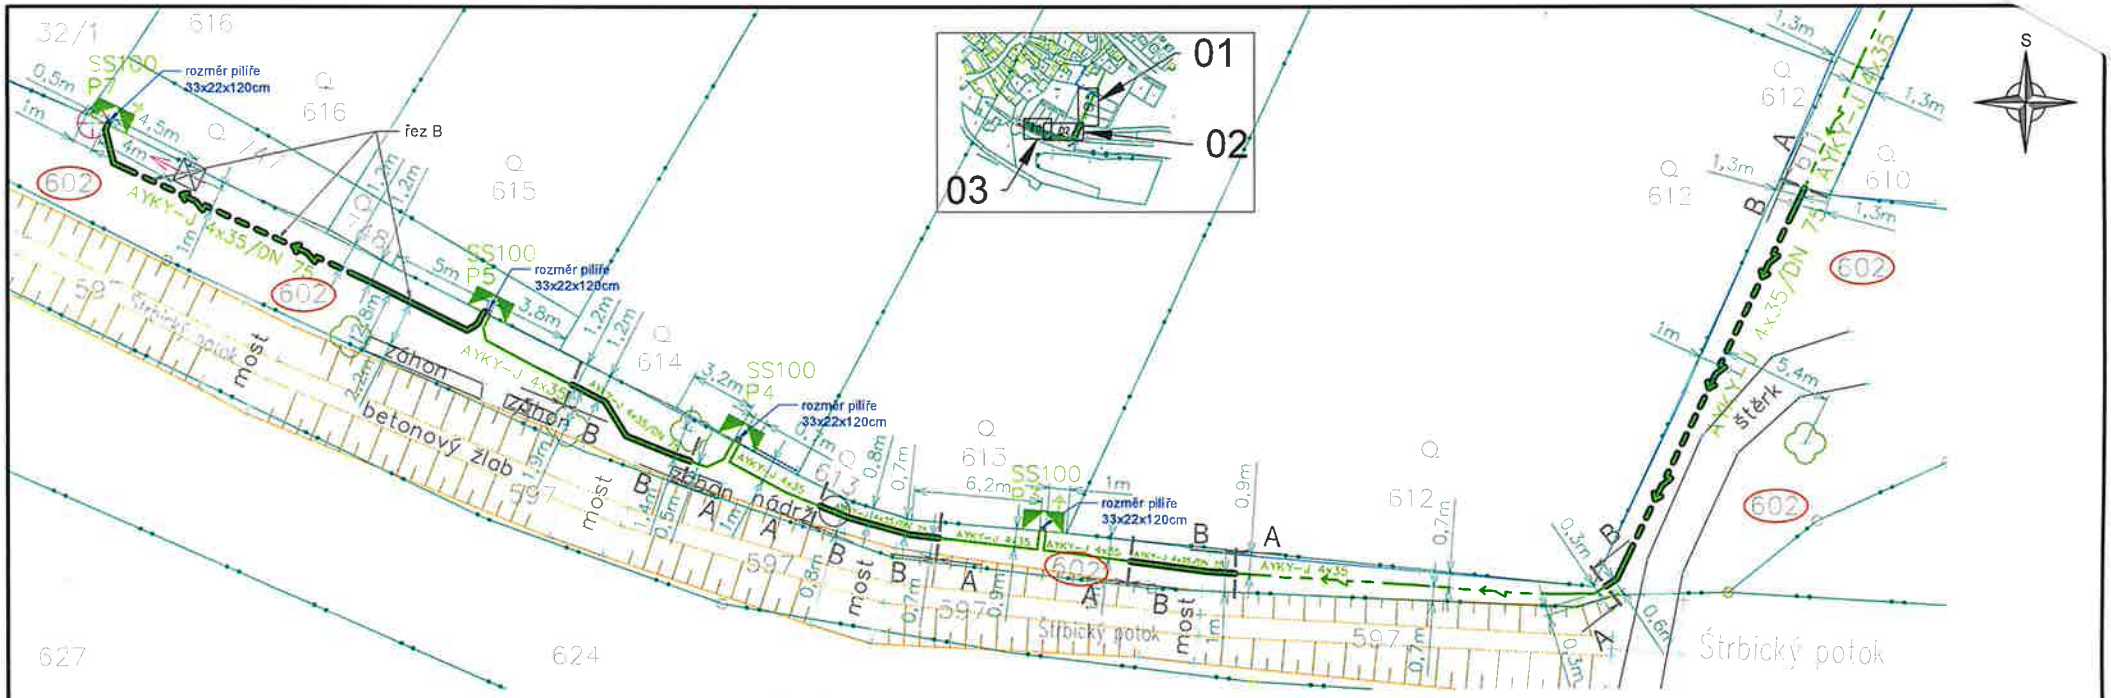


Souhlas s umístěním a realizací stavby na **dotčeném** pozemku:
druh pozemku; způsob využití; číslo; LV; podíl
zahrada; ppč.611; LV:530; 1/5
katastrální území: Štrbice [760374]

Vlastník (správce):
Obec Světec
Zámek 1
41753 Světec

telefon (*prosíme, vyplňte): .....

email (*prosíme, vyplňte): .....

Podpis : .....

Montáž:
Ze stávající pojistkové skříně SS100 P2 bude vedeno nové kabelové vedení NN (AYKY-J 4x35) do nové pojistkové skříně SS100 P3.
Délka 106 m.

Od nové SS100 P3 bude vedeno nové kabelové vedení NN (AYKY-J x35) do nové pojistkové skříně SS100 P4.
Délka 18 m.

Od nové SS100 P4 bude vedeno nové kabelové vedení NN (AYKY-J x35) do nové pojistkové skříně SS100 P5.
Délka 16 m.

Od nové SS100 P5 bude vedeno nové kabelové vedení NN (AYKY-J x35) do nové pojistkové skříně SS100 P7.
Délka 23 m.

Celkové délka činní 163 m.

Legenda:
- Plot, zeď, opěrná zeď
- Stávající zemní kabel NN
- Nový zemní kabel NN
- Nový zemní kabel NN v chráničce
- Hranice katastru nemovitostí
- Stávající pojistková skříň
- Nová pojistková skříň



KLAD LISTŮ - 03

Akce	TP,Štrbice,st.par.č.75_4xOM_4x35-4xSS100_		inel
Číslo stavby	IV-12-4029540		
Investor E DISTRIBUCE	ČEZ Distribuce, a.s. Teplická 874/8,405 02 Děčín IV		Firma: INEL-Technik, s.r.o. Česká Bříza 199 330 11 Česká Bříza
Výkres	SO 07 – Kabelové vedení NN – M2		
Zodp.projektant	Pastor Jiří	Měřítko 1:200	Katastrální území: Štrbice [760374]
Projektant	Jan Kolovecký	Datum 08/2026	

Upozornění:
- Zakreslení stávajících inženýrských sítí je pouze orientační.
- Před zahájením výkopových prací budou všechna stávající podzemní zařízení vytýčena a řádně označena.
- Pracovníci provádějící výkopové práce budou prokazatelně seznámeni s jejich polohou.

Napěťová soustava: TN-C 3 PEN stř.400V, 50Hz
Ochrana před nebezpečným dotykem:
- živých částí: polohou, dvojitou izolací a krytím dle PNE 33 0000-1
- neživých částí: automatickým odpojením od zdroje použitím nadproudových jistících prvků dle PNE 33 0000-1